



OPEN HOUSE 開催中!

販売価格：

4,380万円(税込)


土地面積：111.41m²(約33.70坪)

建物面積：98.74m²(約29.80坪)

4号棟



Lanatown
さいたま市見沼区南中丸

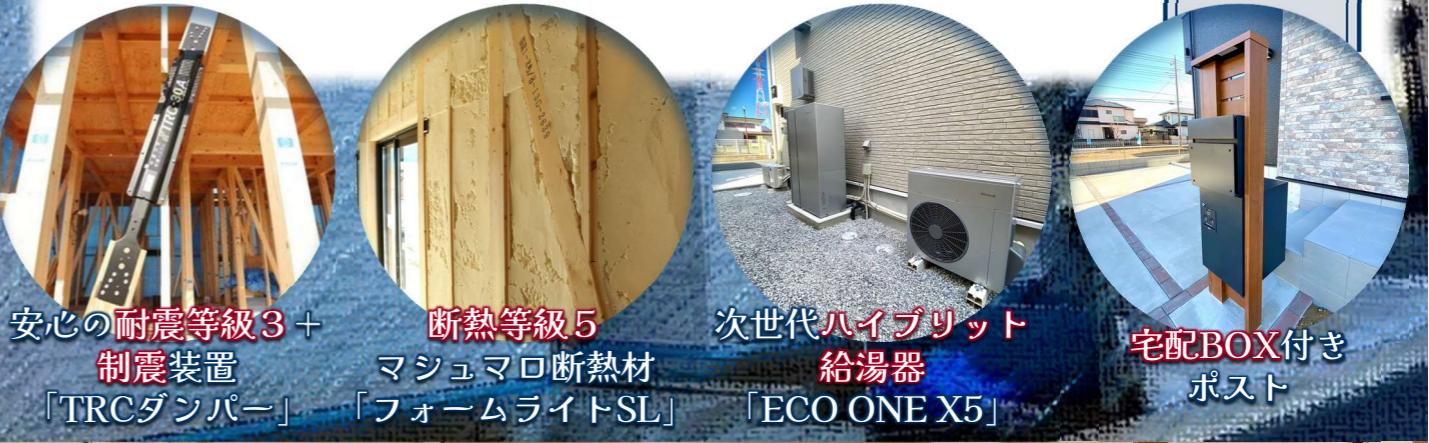

安心の耐震等級3+
制震装置
「TRCダンパー」

断熱等級5
マッシュマロ断熱材
「フォームライトSL」

次世代ハイブリット
給湯器
「ECO ONE X5」

宅配BOX付き
ポスト

